




CALLE DE SANT ISIDRE

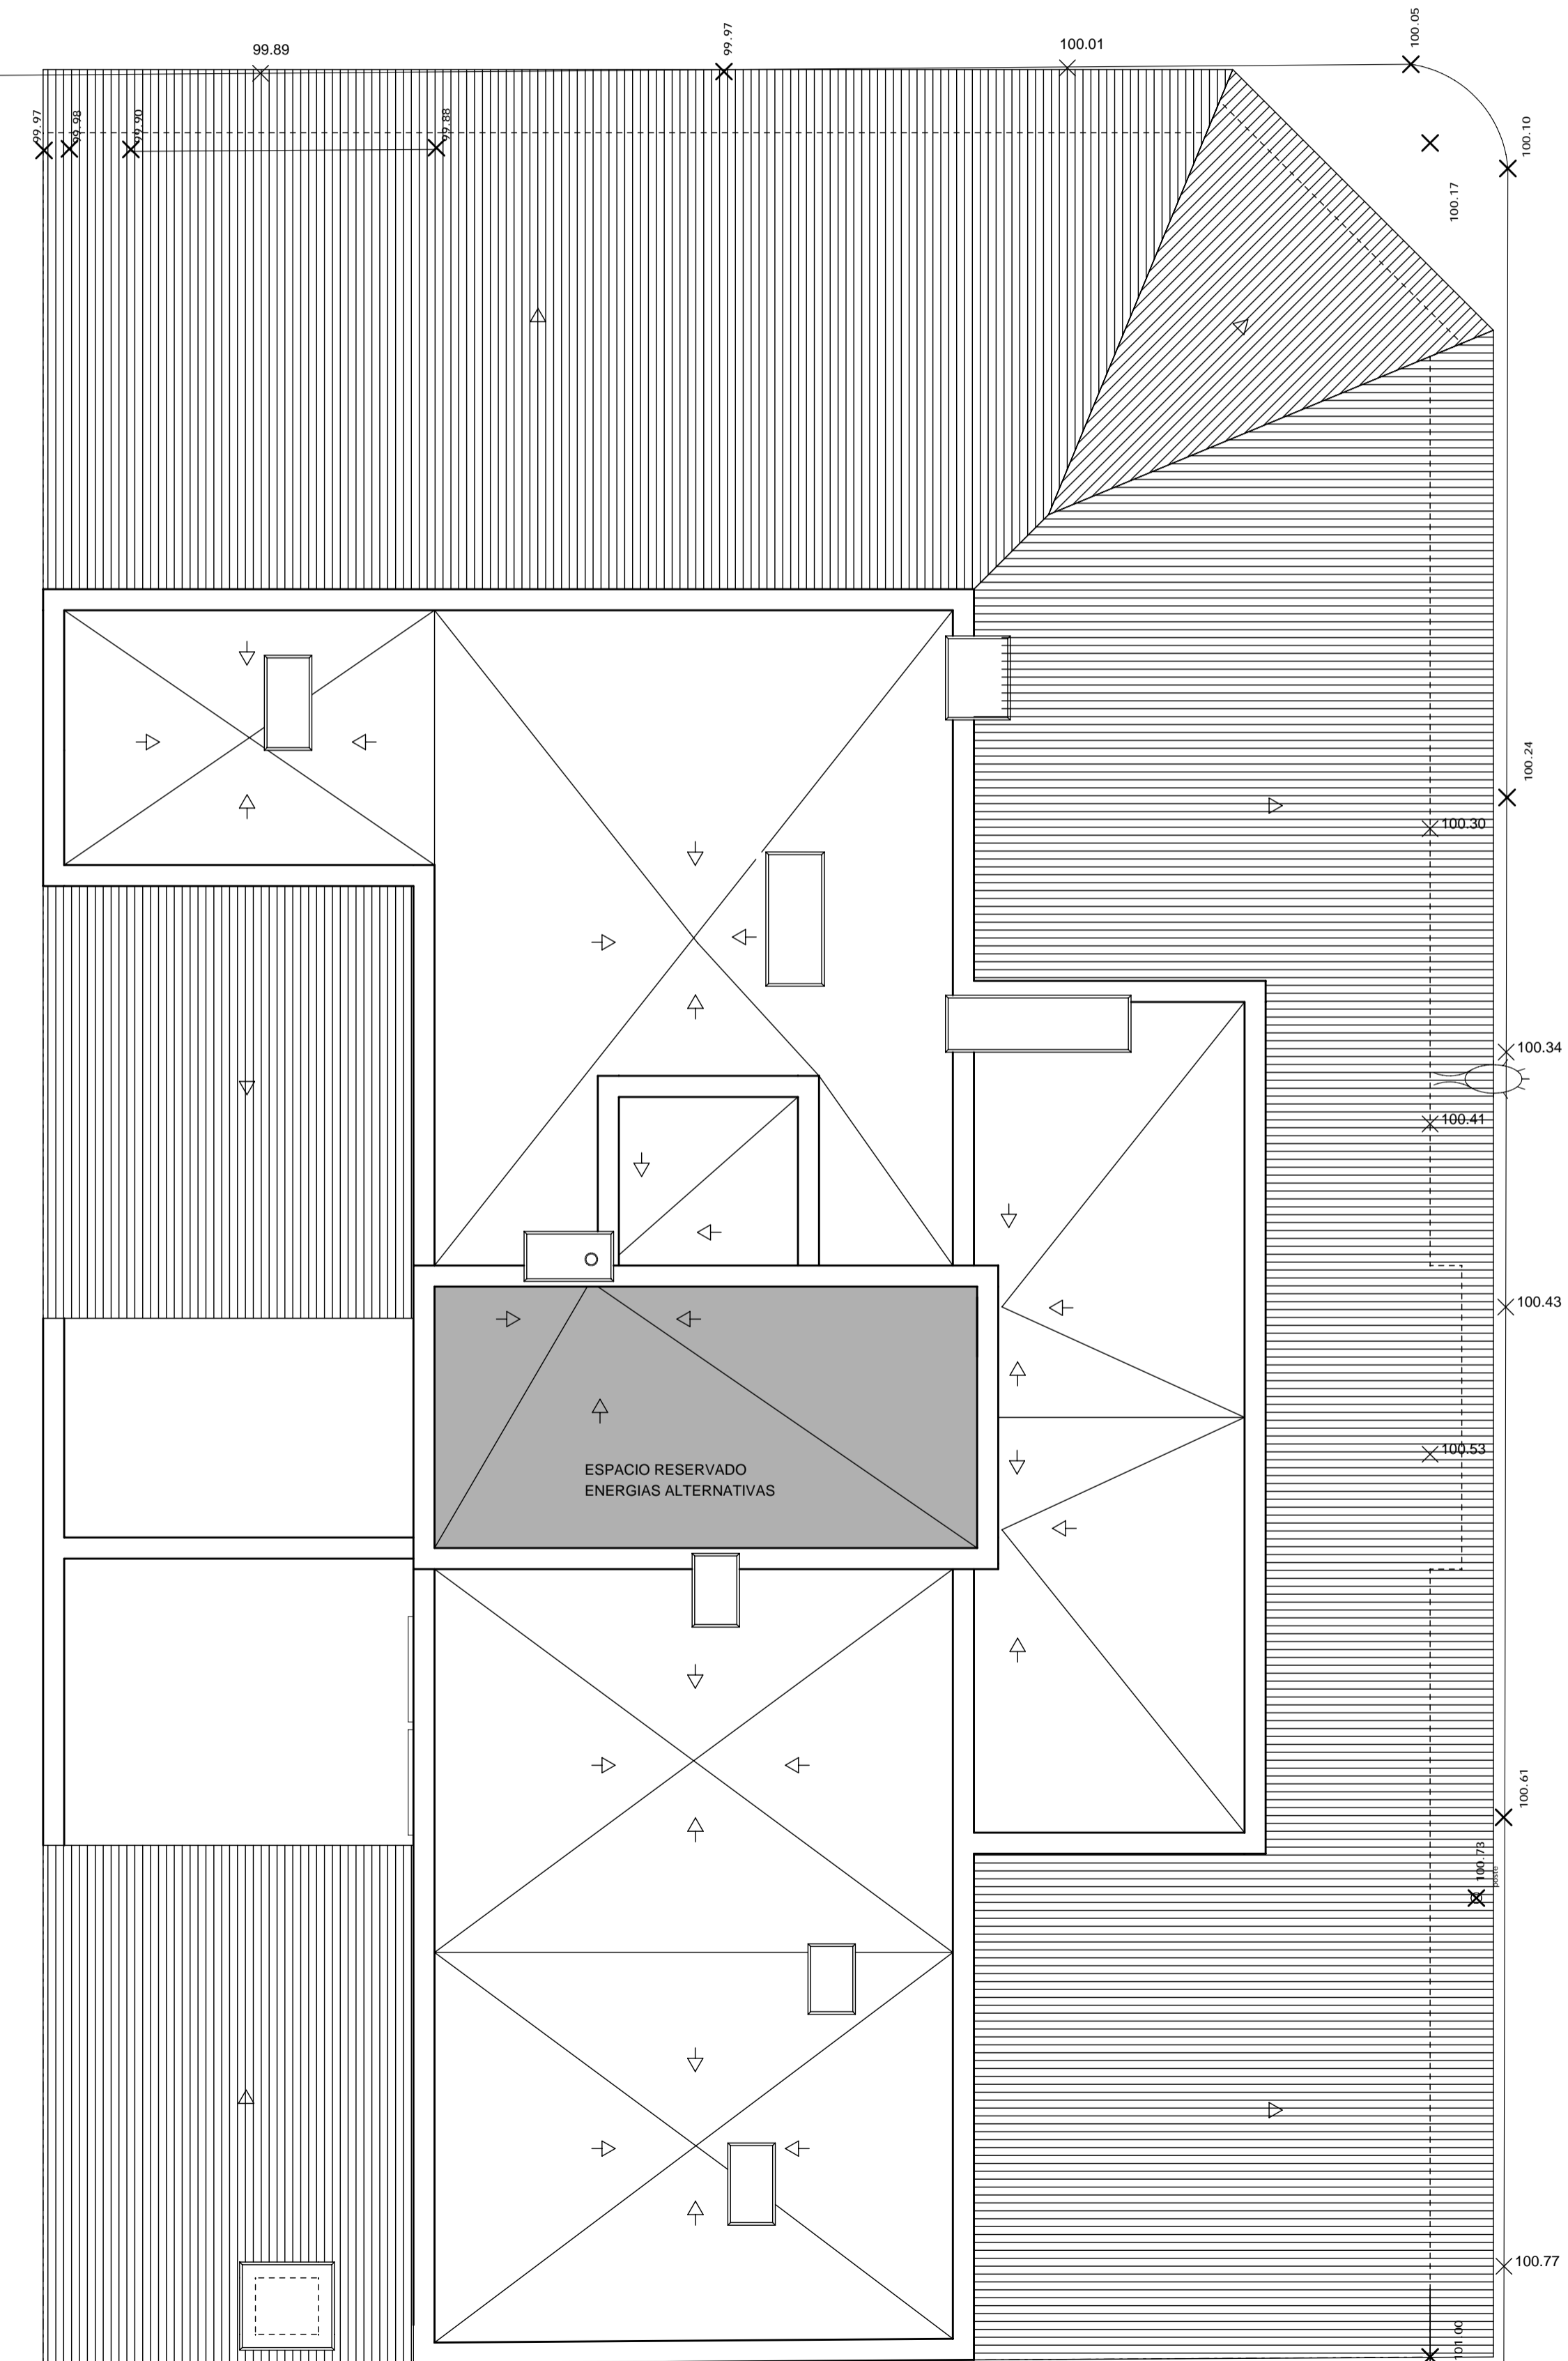

CALLE DE L'ECONOM PERE BONNIN

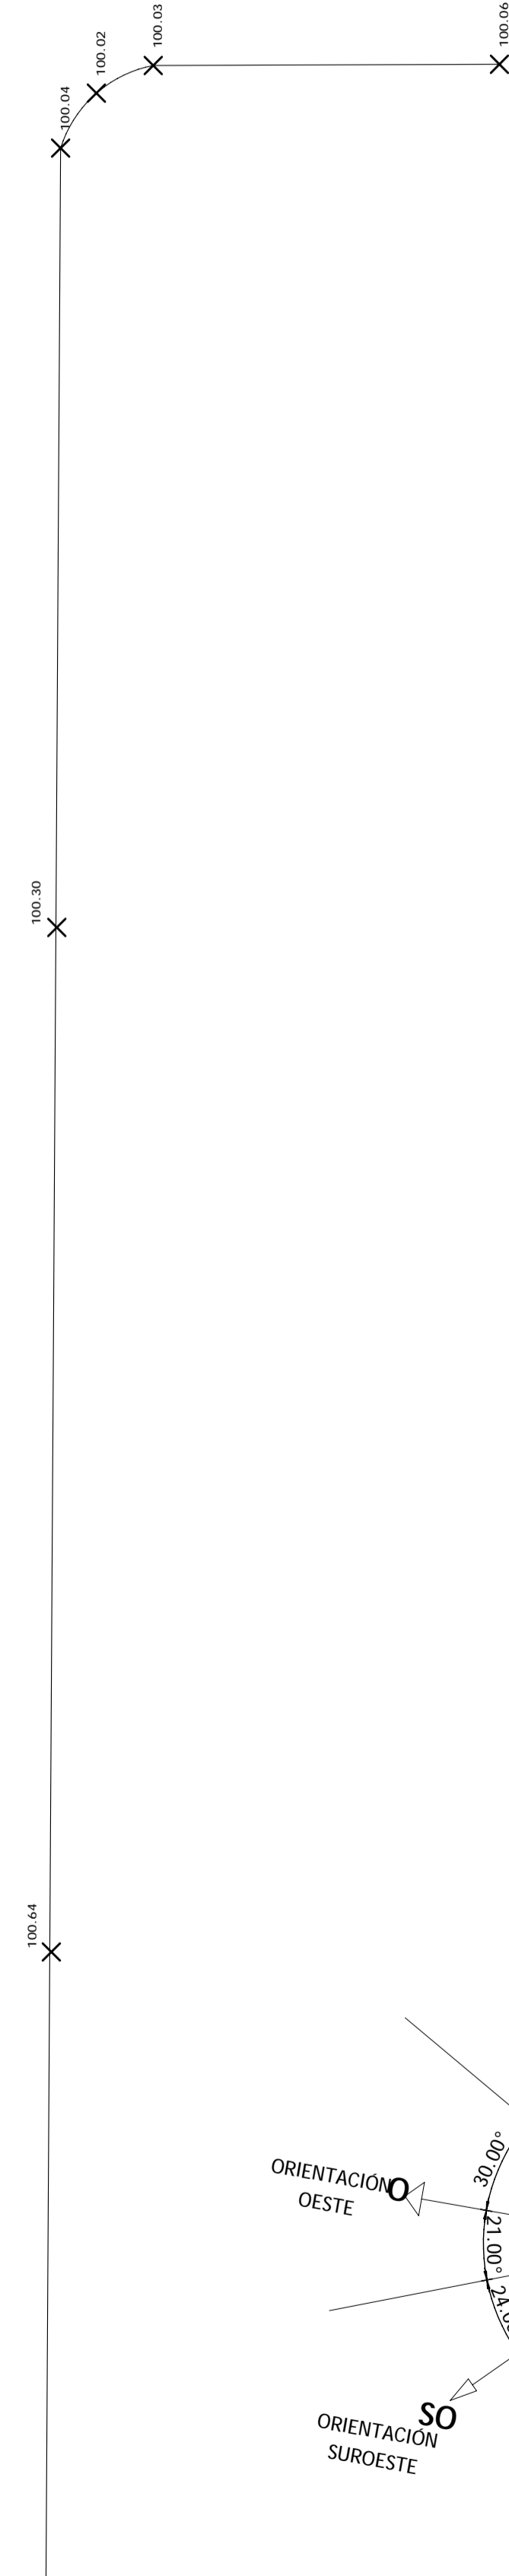

SUPERFICIE SOLAR 274.24 m²

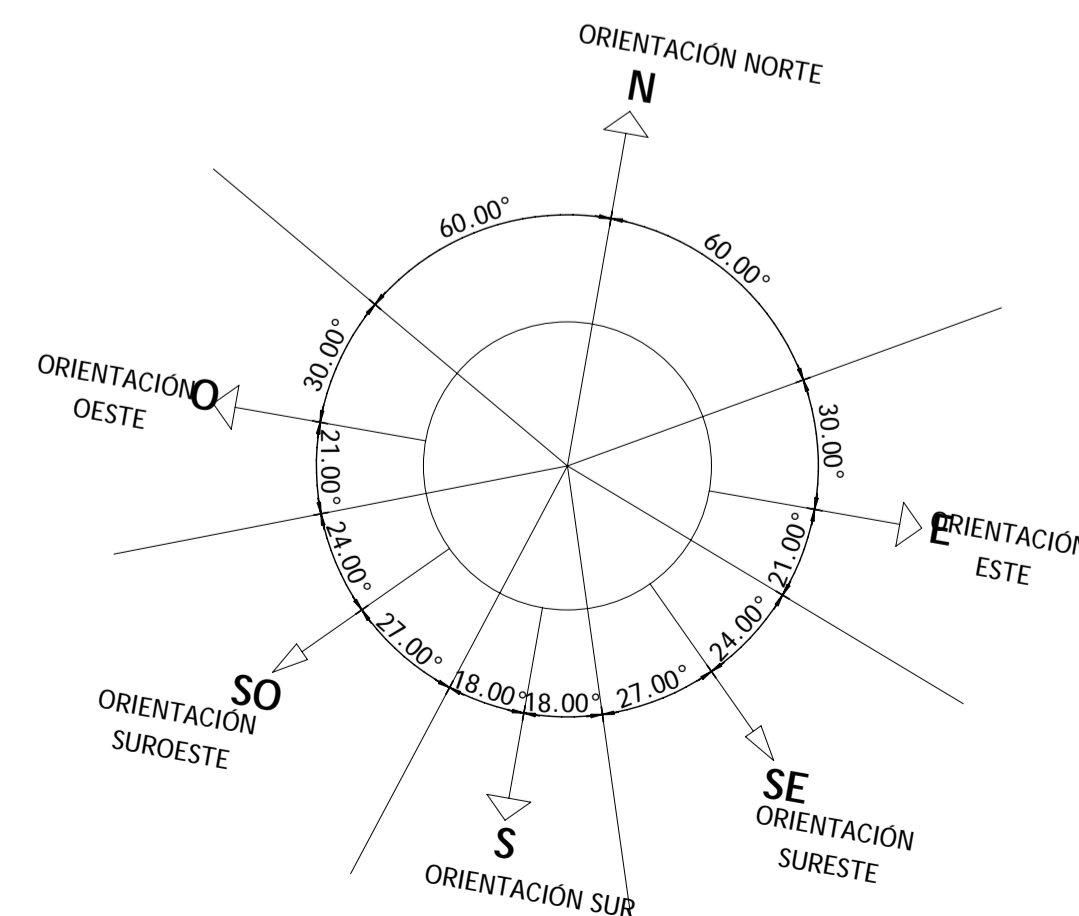

EMPLAZAMIENTO

PROYECTO EJECUCION DE EDIFICIO PLURIFAMILIAR ENTRE MEDIANERAS Y LOCALES DE USO INDETERMINADO P 01

PLANO: EMPLAZAMIENTO Y SITUACION OCTUBRE-2007

SITUACION: c/ ECONOM PERE BONNIN esquina c/ SANT ISIDRE T.M. MANACOR E:1/ 50

PROMOTORES: PROMOCIONS PORTAL-LLIS KALIDAD S.L.

ARQUITECTE
ESTANIS LUIS SEGURA PONS
C/CORB MARI nº3 bajos 07015 (PALMA DE MALLORCA) TEL: 971 707552 FAX: 971 707554