




ALZADO CALLE SANT ISIDRE

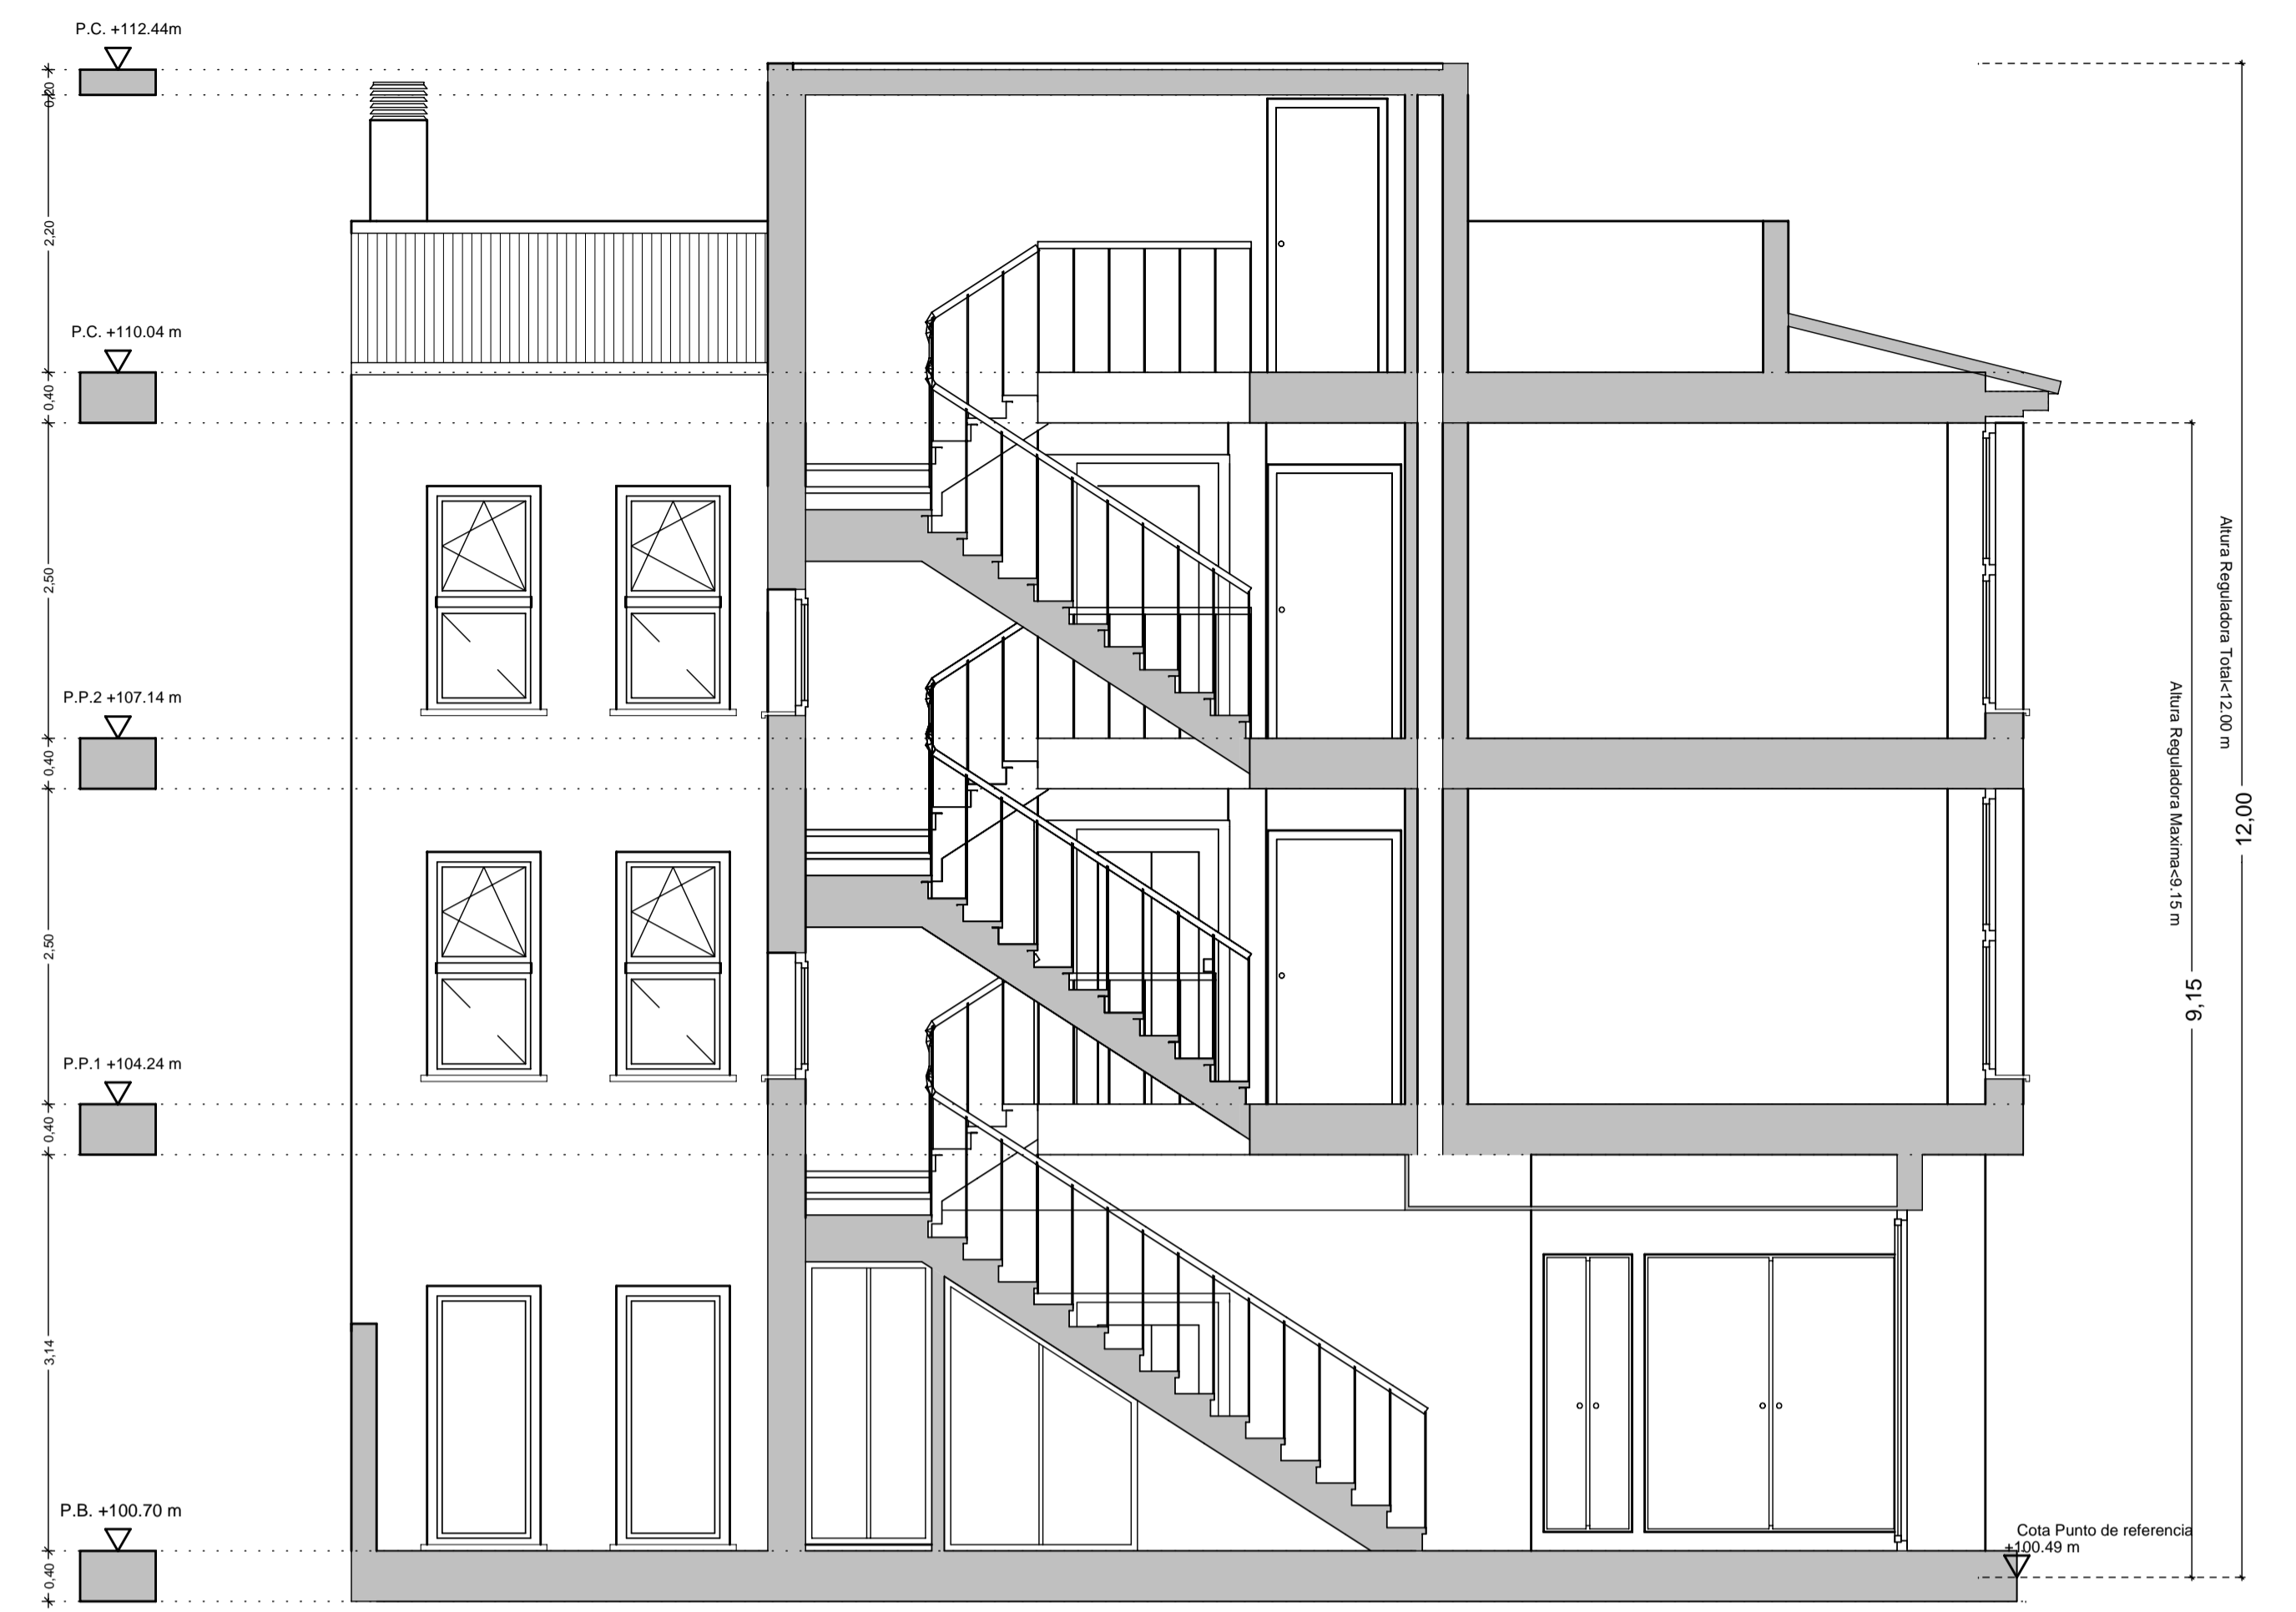

SECCION A-A



ALZADO CALLE ECONOM PERE BONNIN

PROYECTO EJECUCION DE EDIFICIO PLURIFAMILIAR ENTRE MEDIANERAS Y LOCALES DE USO INDETERMINADO

PLANO: ALZADOS Y SECCION  
 SITUACION: c/ ECONOM PERE BONNIN esquina c/ SANT ISIDRE T.M. MANACOR  
 PROMOTORES: PROMOCIONS PORTAL-LLIS KALIDAD S.L.

ARQUITECTE  
 ESTANIS LUIS SEGURA PONS

C/CORB MARI nº3 bajos 07015 (PALMA DE MALLORCA) TEL: 971 707552 FAX: 971 707554