


LOS PILARES Y FORJADOS TENDRAN UNA RESISTENCIA AL FUEGO REI-60 EN VIVIENDA Y REI-90 EN APARCAMIENTO Y ASCENSOR (LOCALES DE RIESGO BAJO)

PLANTA PISO 2º

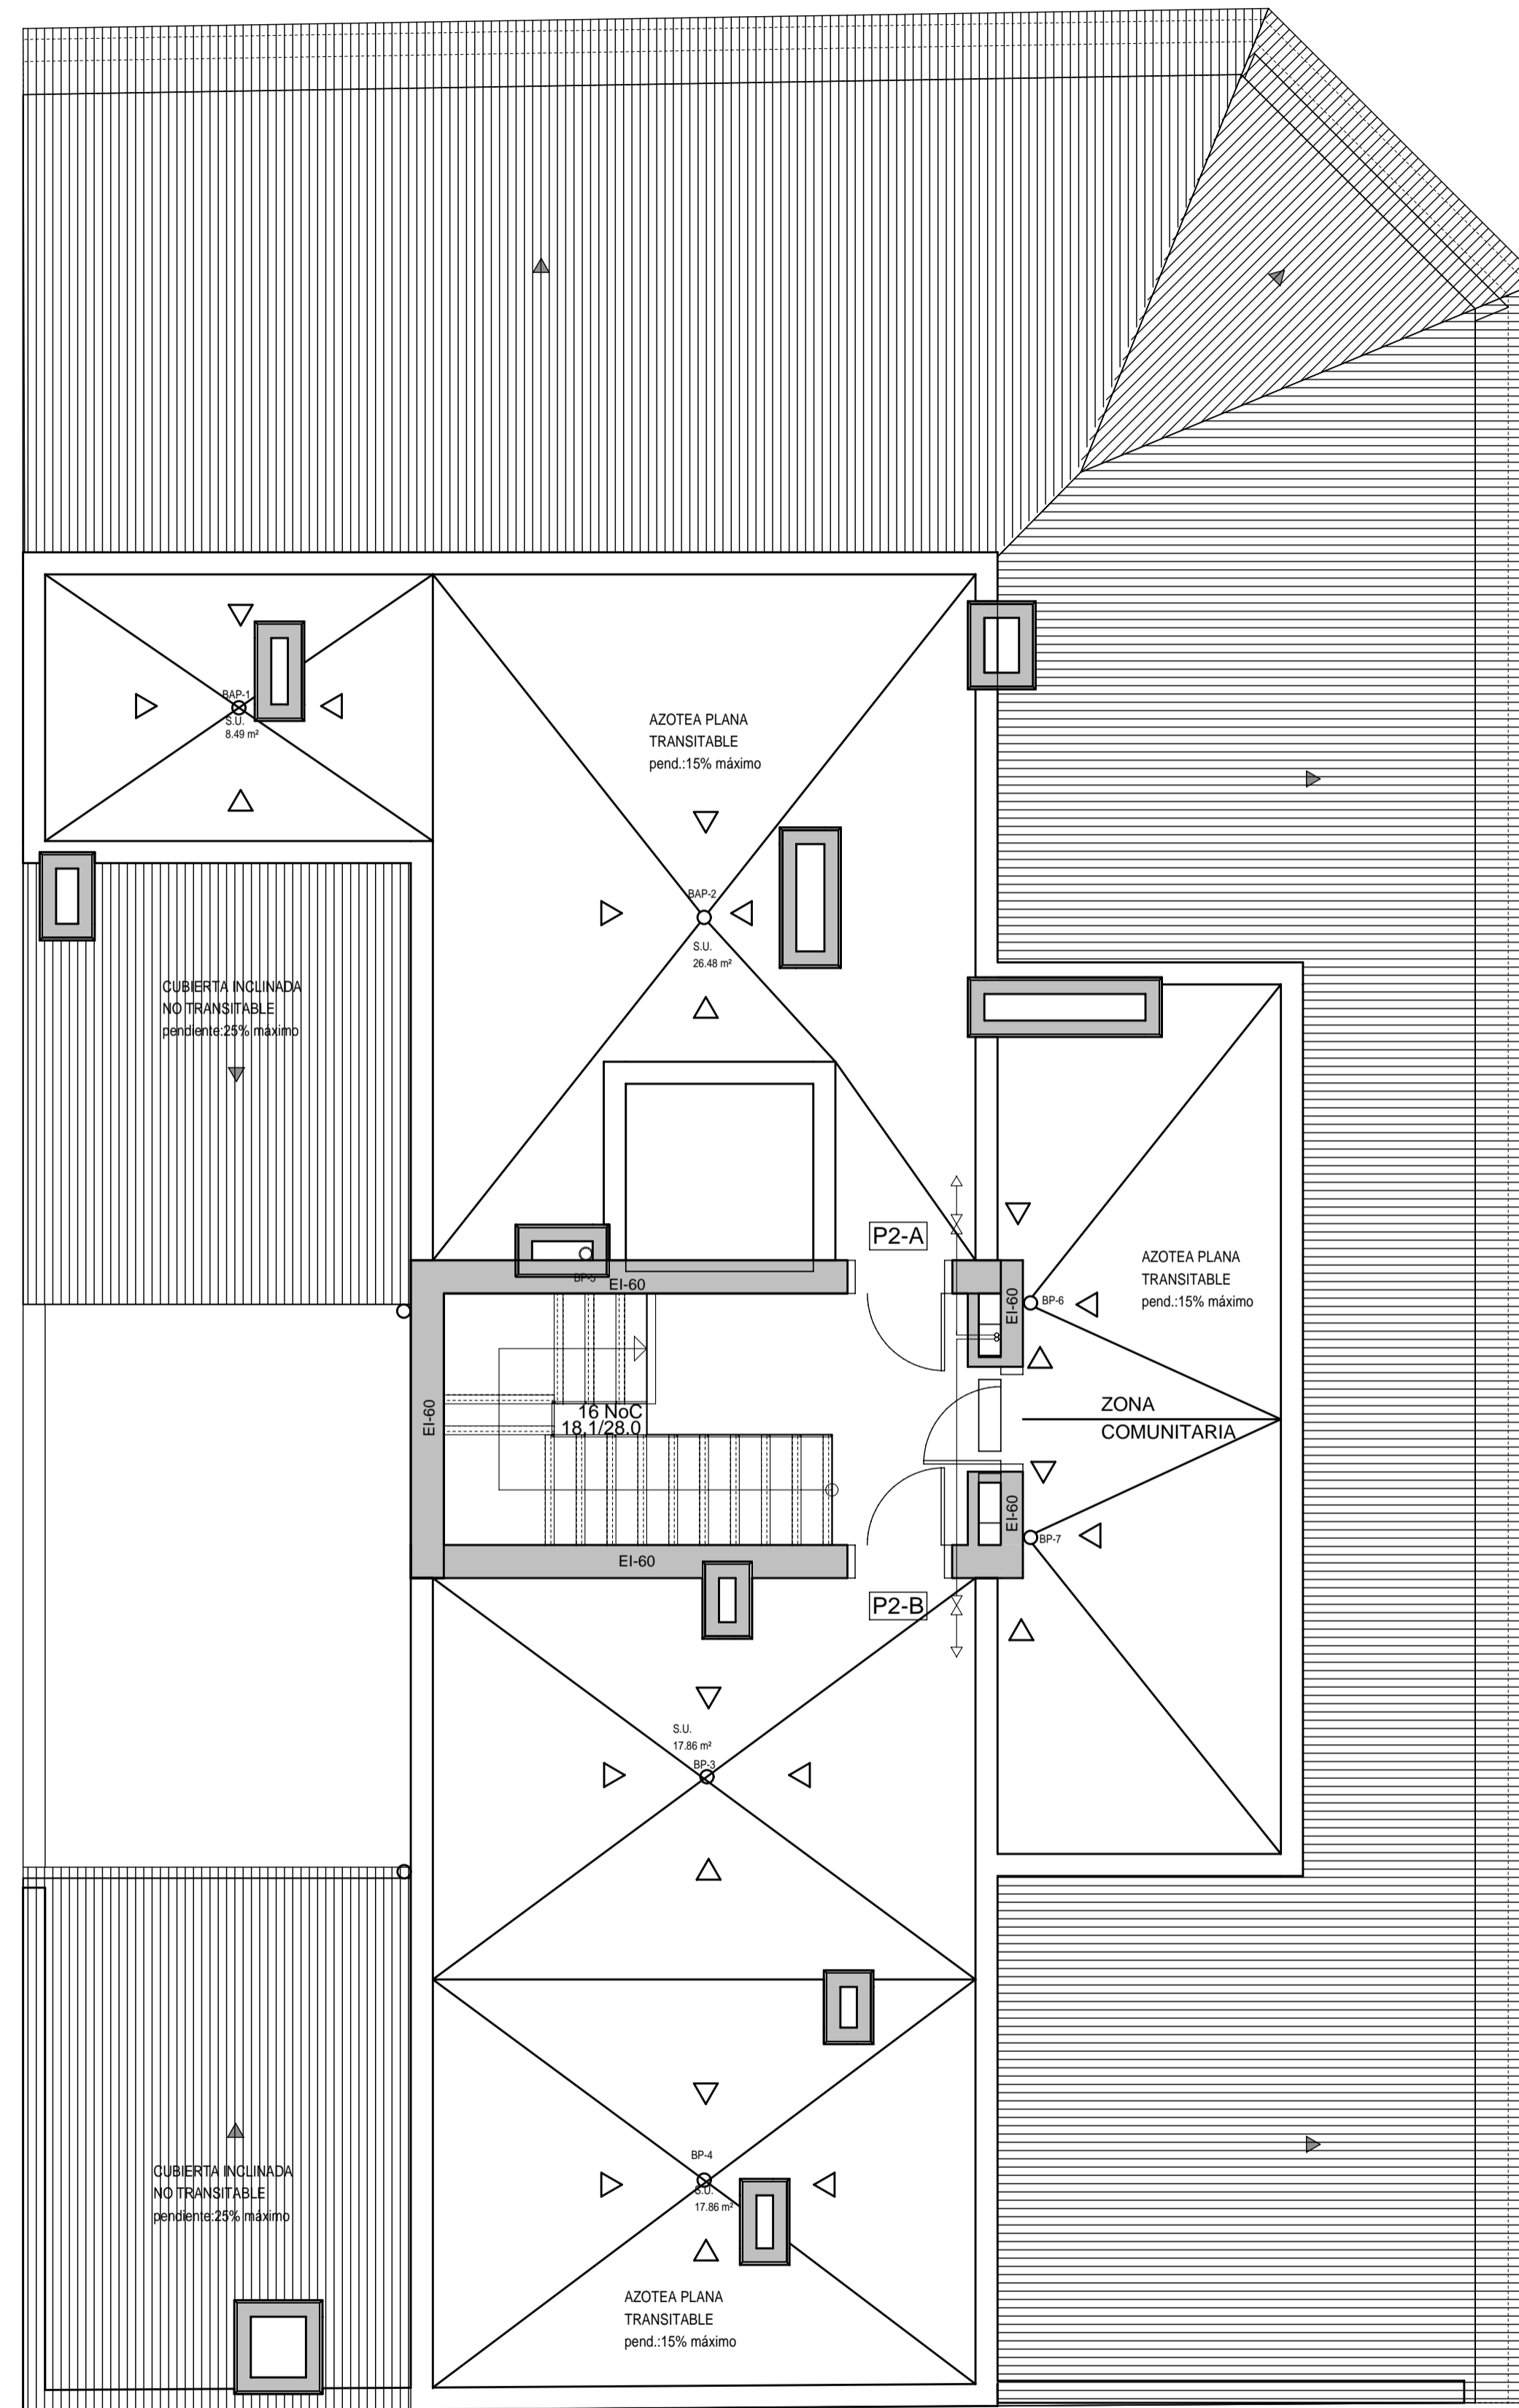


PLANTA CUBIERTA

Tabla de símbolos completa

- Tubo de agua fría
- - - - Tubo de agua caliente
- Consumos
- ⊥ Llave de paso
- ⊕ Termoacumulador eléctrico
- ∇ Válvula de retención
- ⊥ FILTRO
- ⊥ LLAVE DE PRUEBA
- ⊥ Llave general
- ⊥ Contador
- ⊥ Llaves generales
- ⊕ Bombas
- Depósito

DETALLE FINAL CIRCUITO FONTANERIA

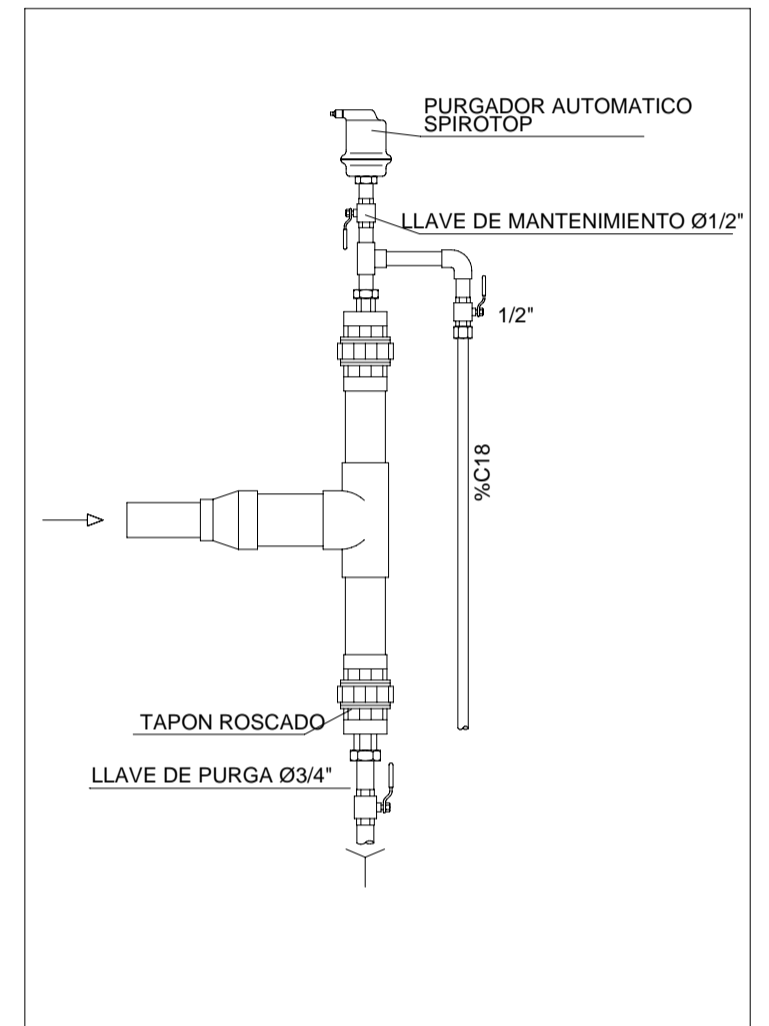

DETALLE CONEXION A GRIFERIA CON CODO DE PLASTICO PARA EMPOTRAR

