


CUADRO SUPERFICIES PL. BAJA

SUP. CONST. ZONA COMUN PL. BAJA	27.54 m²
SUP. CONST. VESTIBULO PREVIO	8.04 m²
LOCALES	
SUP. CONST. LOCAL DE USO INDETERMINADO-1	91.32 m²
SUP. TERRAZA LOCAL-1	10.26 m²
SUP. CONSTRUIDA LOCAL-2 (APARCAMIENTO)	41.80 m²
SUP. TERRAZA LOCAL-2	8.01 m²
SUP. CONSTRUIDA LOCAL-3 (APARCAMIENTO)	26.05 m²
SUP. CONSTRUIDA LOCAL-4 (APARCAMIENTO)	27.79 m²
SUP. CONSTRUIDA LOCAL-5 (APARCAMIENTO)	33.42 m²
ESTANCIA	
LOCAL DE USO INDETERMINADO-1	80.65 m²
S.U. LOCAL-2	35.30 m²
S.U. LOCAL-3	23.16 m²
S.U. LOCAL-4	23.90 m²
S.U. LOCAL-5	29.70 m²
TOTAL SUP. CONST. CERRADA PL. BAJA	255.96 m²

PLANTA BAJA

LOS PILARES Y FORJADOS TENDRAN UNA RESISTENCIA AL FUEGO REI-60 EN VIVIENDA Y REI-90 EN APARCAMIENTO Y ASCENSOR (LOCALES DE RIESGO BAJA)

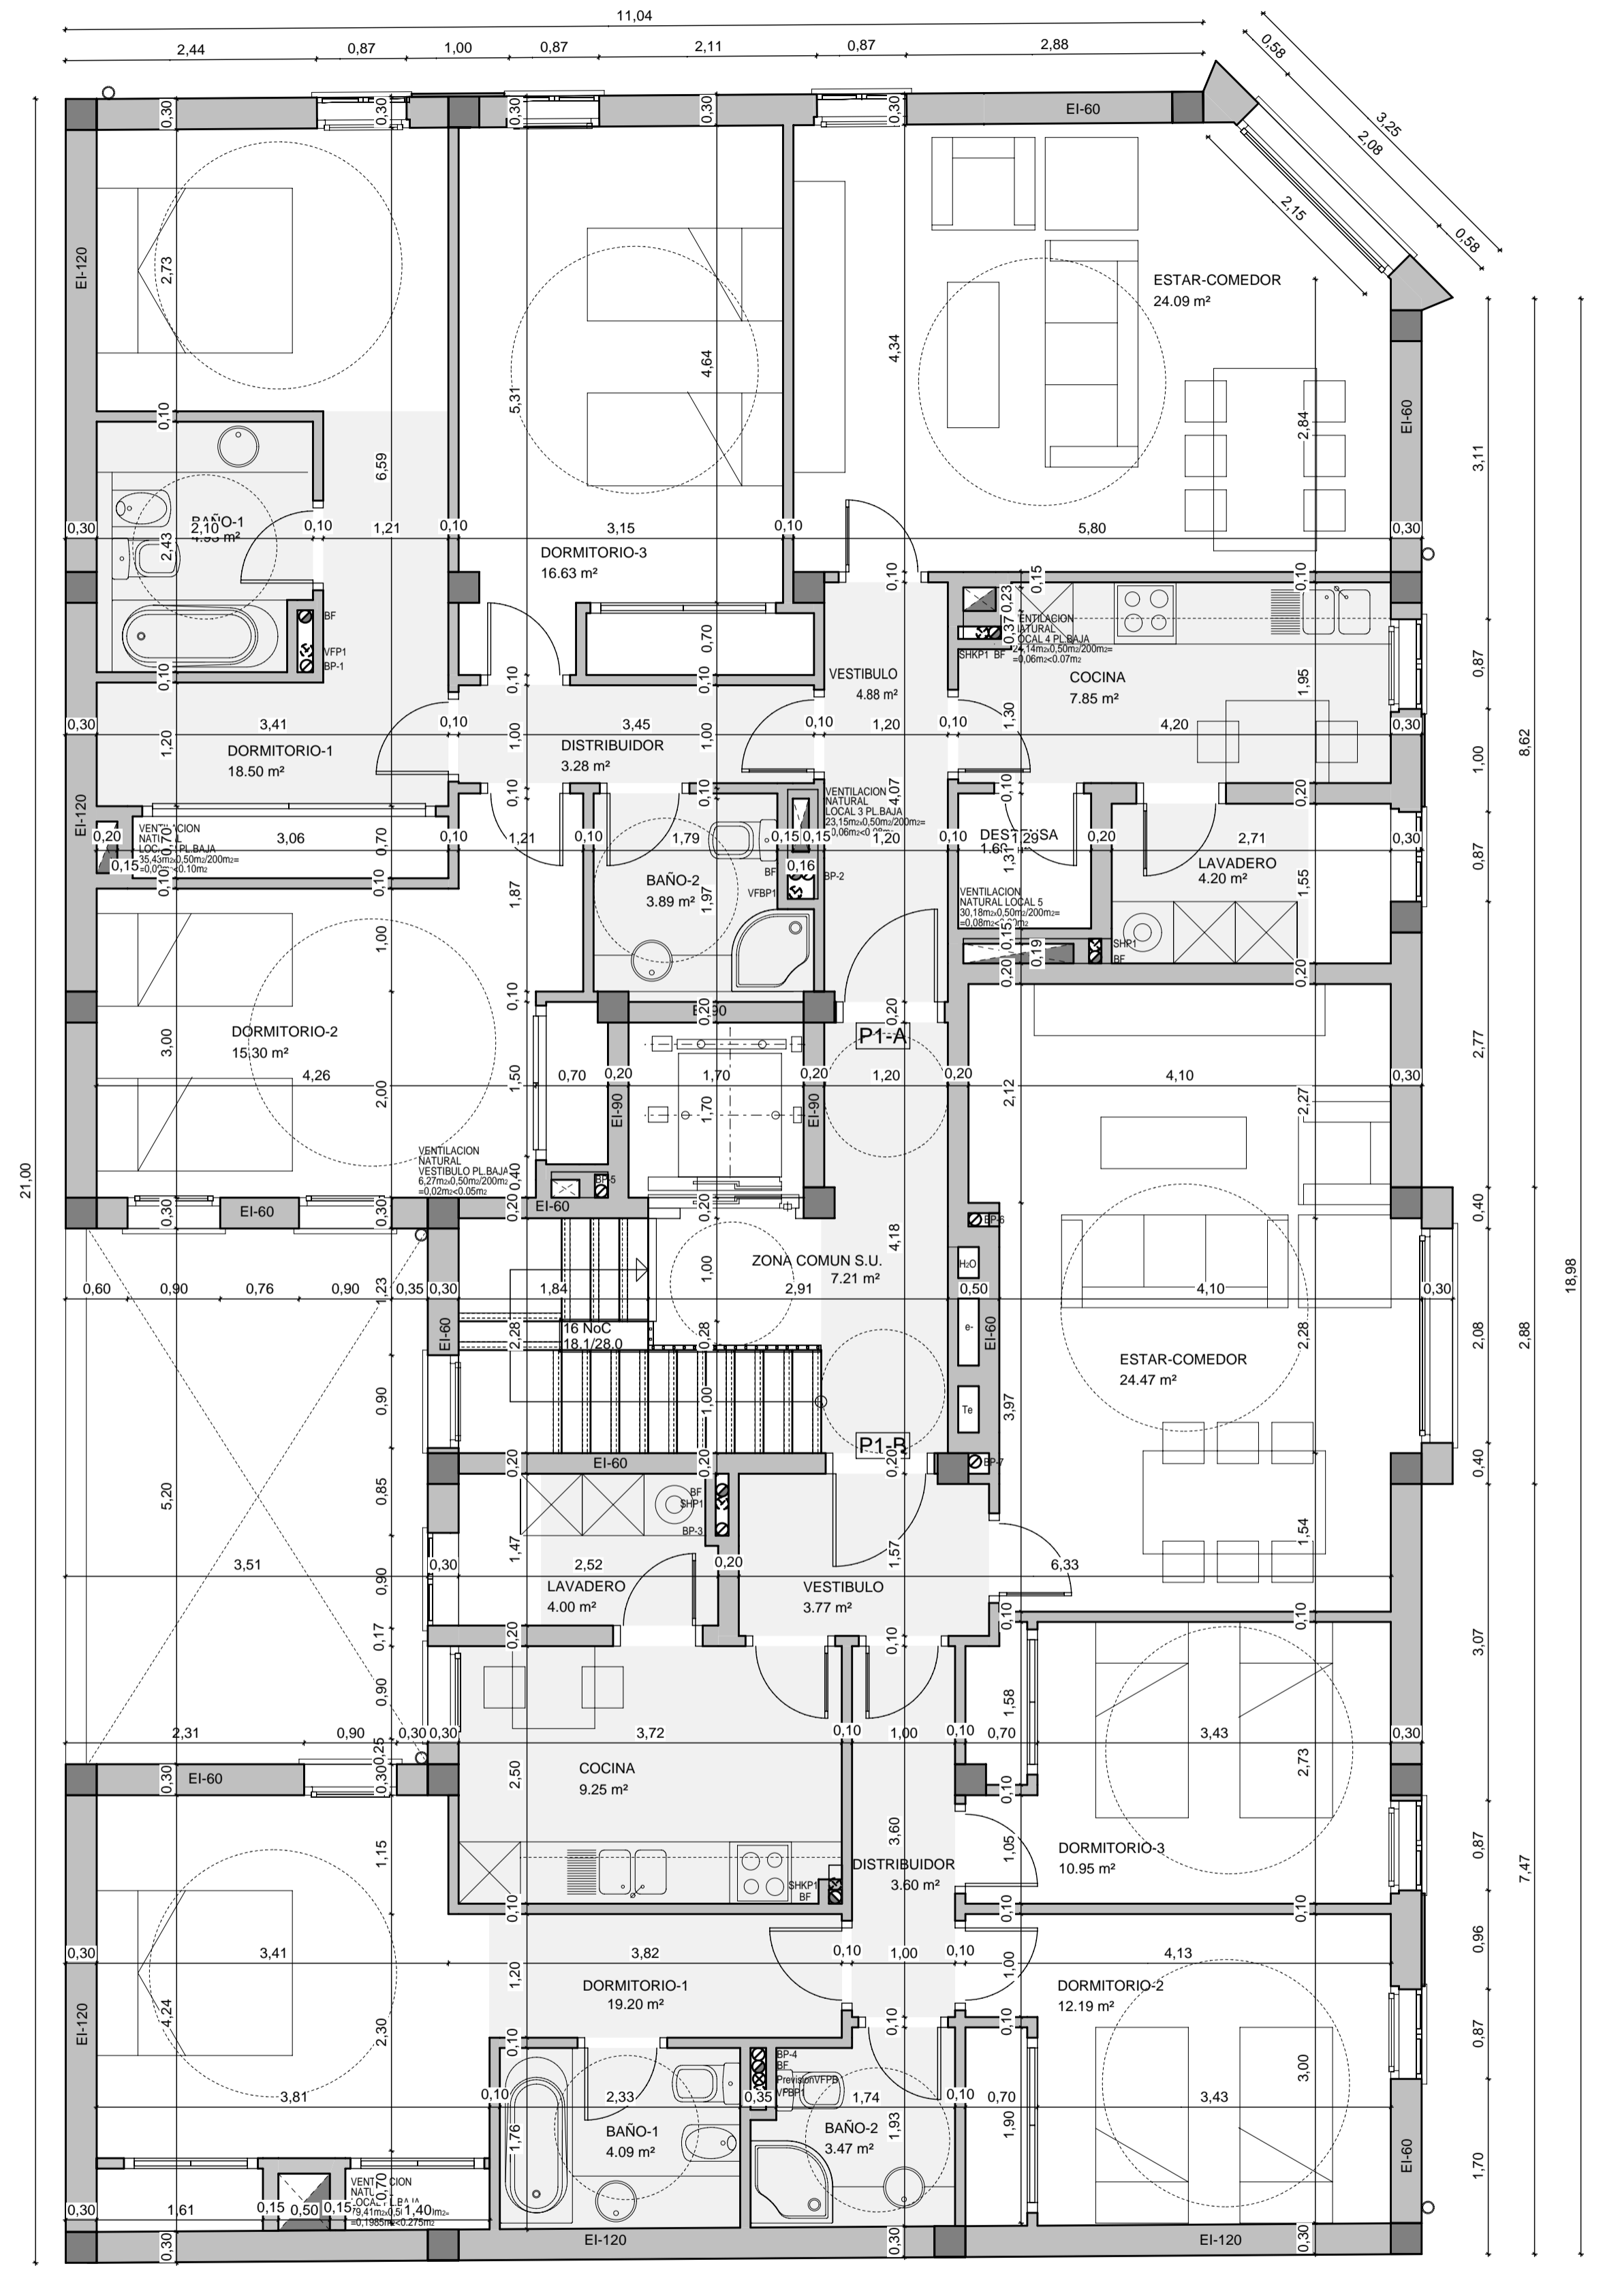

CUADRO SUPERFICIES PL. PISO 1º

SUP. CONST. ZONA COMUN PL. PISO 1º 19.48 m²			
VIVIENDA A			
SUP. CONST. CERRADA VIVIENDA P1-A 125.14 m²			
ESTANCIA	S.U.	S.I.	S.V.
VESTIBULO	4.88	---	---
ESTAR-COMEDOR	24.09	4.86	2.84
COCINA	7.85	0.81	0.81
LAVADERO	4.20	0.81	0.81
DESPENSA	1.69	---	---
DISTRIBUIDOR	3.28	---	---
DORMITORIO-1	18.50	0.81	0.81
DORMITORIO-2	15.30	3.24	0.81
DORMITORIO-3	16.63	0.81	0.81
BAÑO-1	4.93	---	V.F.
BAÑO-2	3.89	---	V.F.
TOTAL S.U.	105.24		

VIVIENDA B

SUP. CONST. CERRADA VIVIENDA P1-B 113.14 m²			
ESTANCIA	S.U.	S.I.	S.V.
VESTIBULO	3.77	---	---
ESTAR-COMEDOR	24.47	4.05	2.03
COCINA	9.25	0.81	0.81
LAVADERO	4.00	0.81	0.81
DISTRIBUIDOR	3.60	---	---
DORMITORIO-1	19.20	1.62	0.81
DORMITORIO-2	12.19	0.81	0.81
DORMITORIO-3	10.95	0.81	0.81
BAÑO-1	4.09	---	V.F.
BAÑO-2	3.47	---	V.F.
TOTAL S.U.	94.99		

TOTAL SUP. CONST. CERRADA PL. PISO 1º 257.76 m²

PLANTA PISO 1º

LOS PILARES Y FORJADOS TENDRAN UNA RESISTENCIA AL FUEGO REI-60 EN VIVIENDA Y REI-90 EN APARCAMIENTO Y ASCENSOR (LOCALES DE RIESGO BAJA)