



Tabla de símbolos completa

- Tubo de agua fría
- - - - Tubo de agua caliente
- Consumos
- ⊥ Llave de paso
- ⊕ Termoacumulador eléctrico
- ∇ Válvula de retención
- ⊥ FILTRO
- ⊥ LLAVE DE PRUEBA
- ⊥ Llave general
- ⊥ Contador
- ⊥ Llaves generales
- ⊕ Bombas
- Depósito

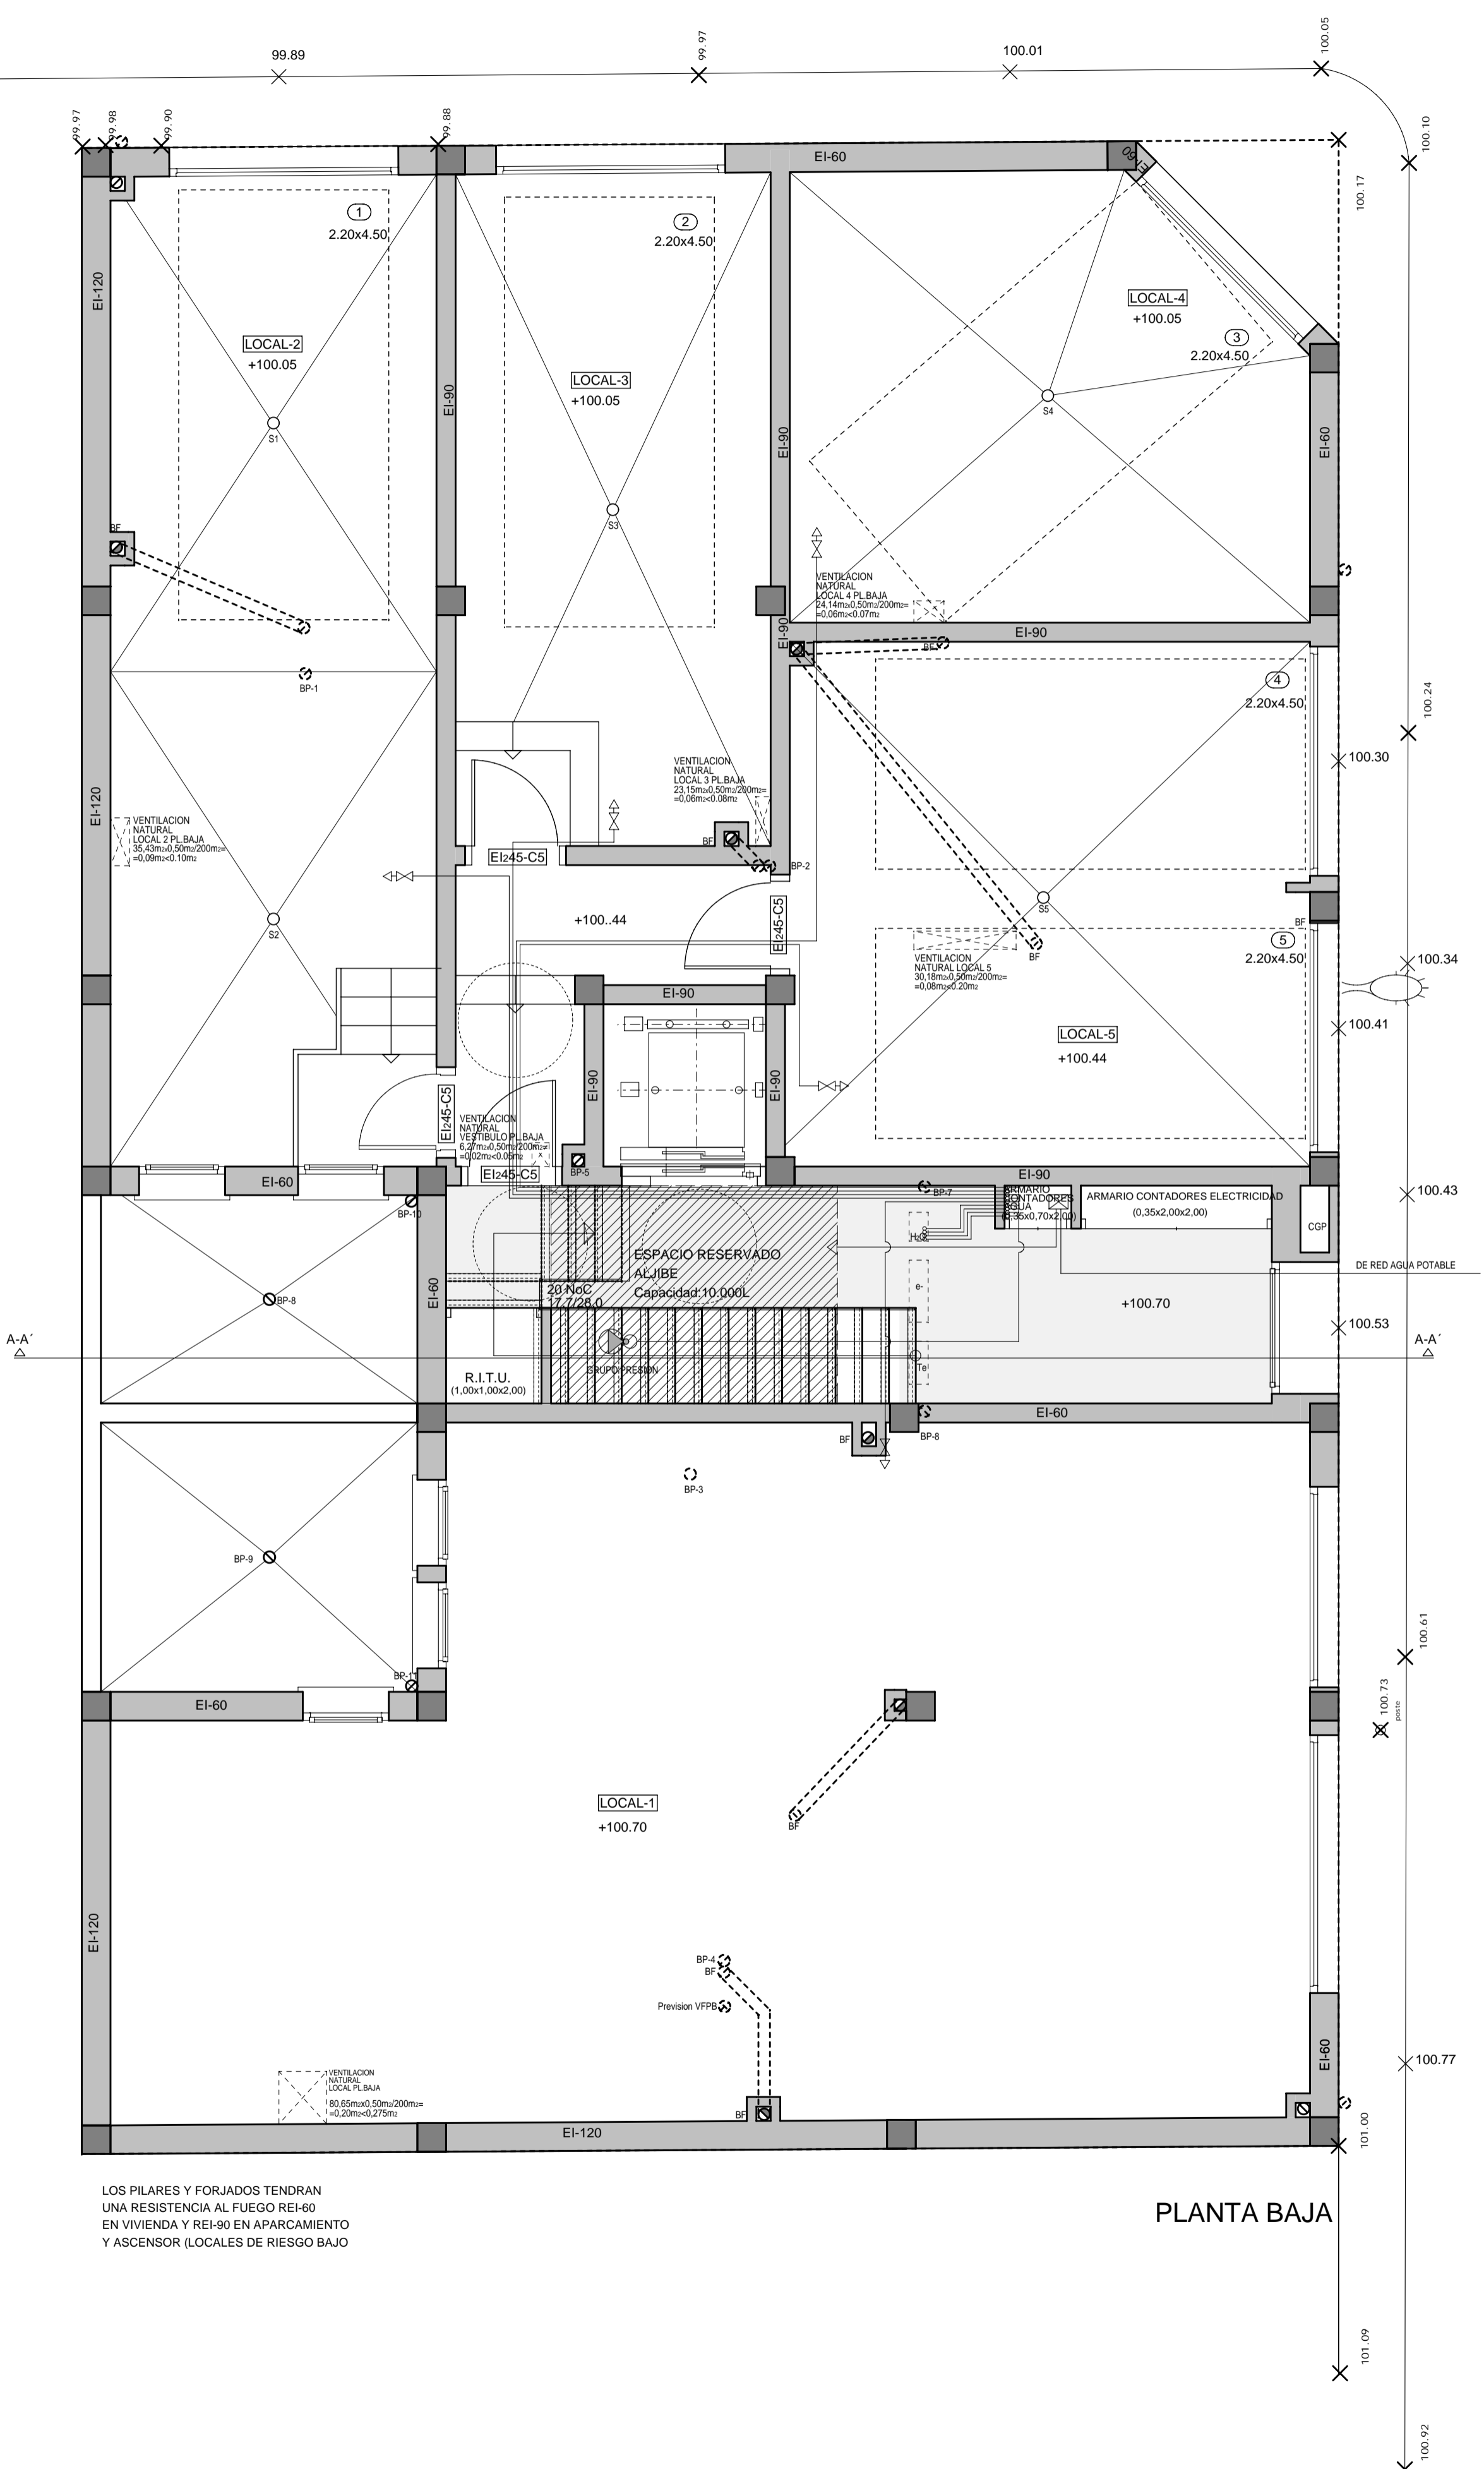

PLANTA BAJA

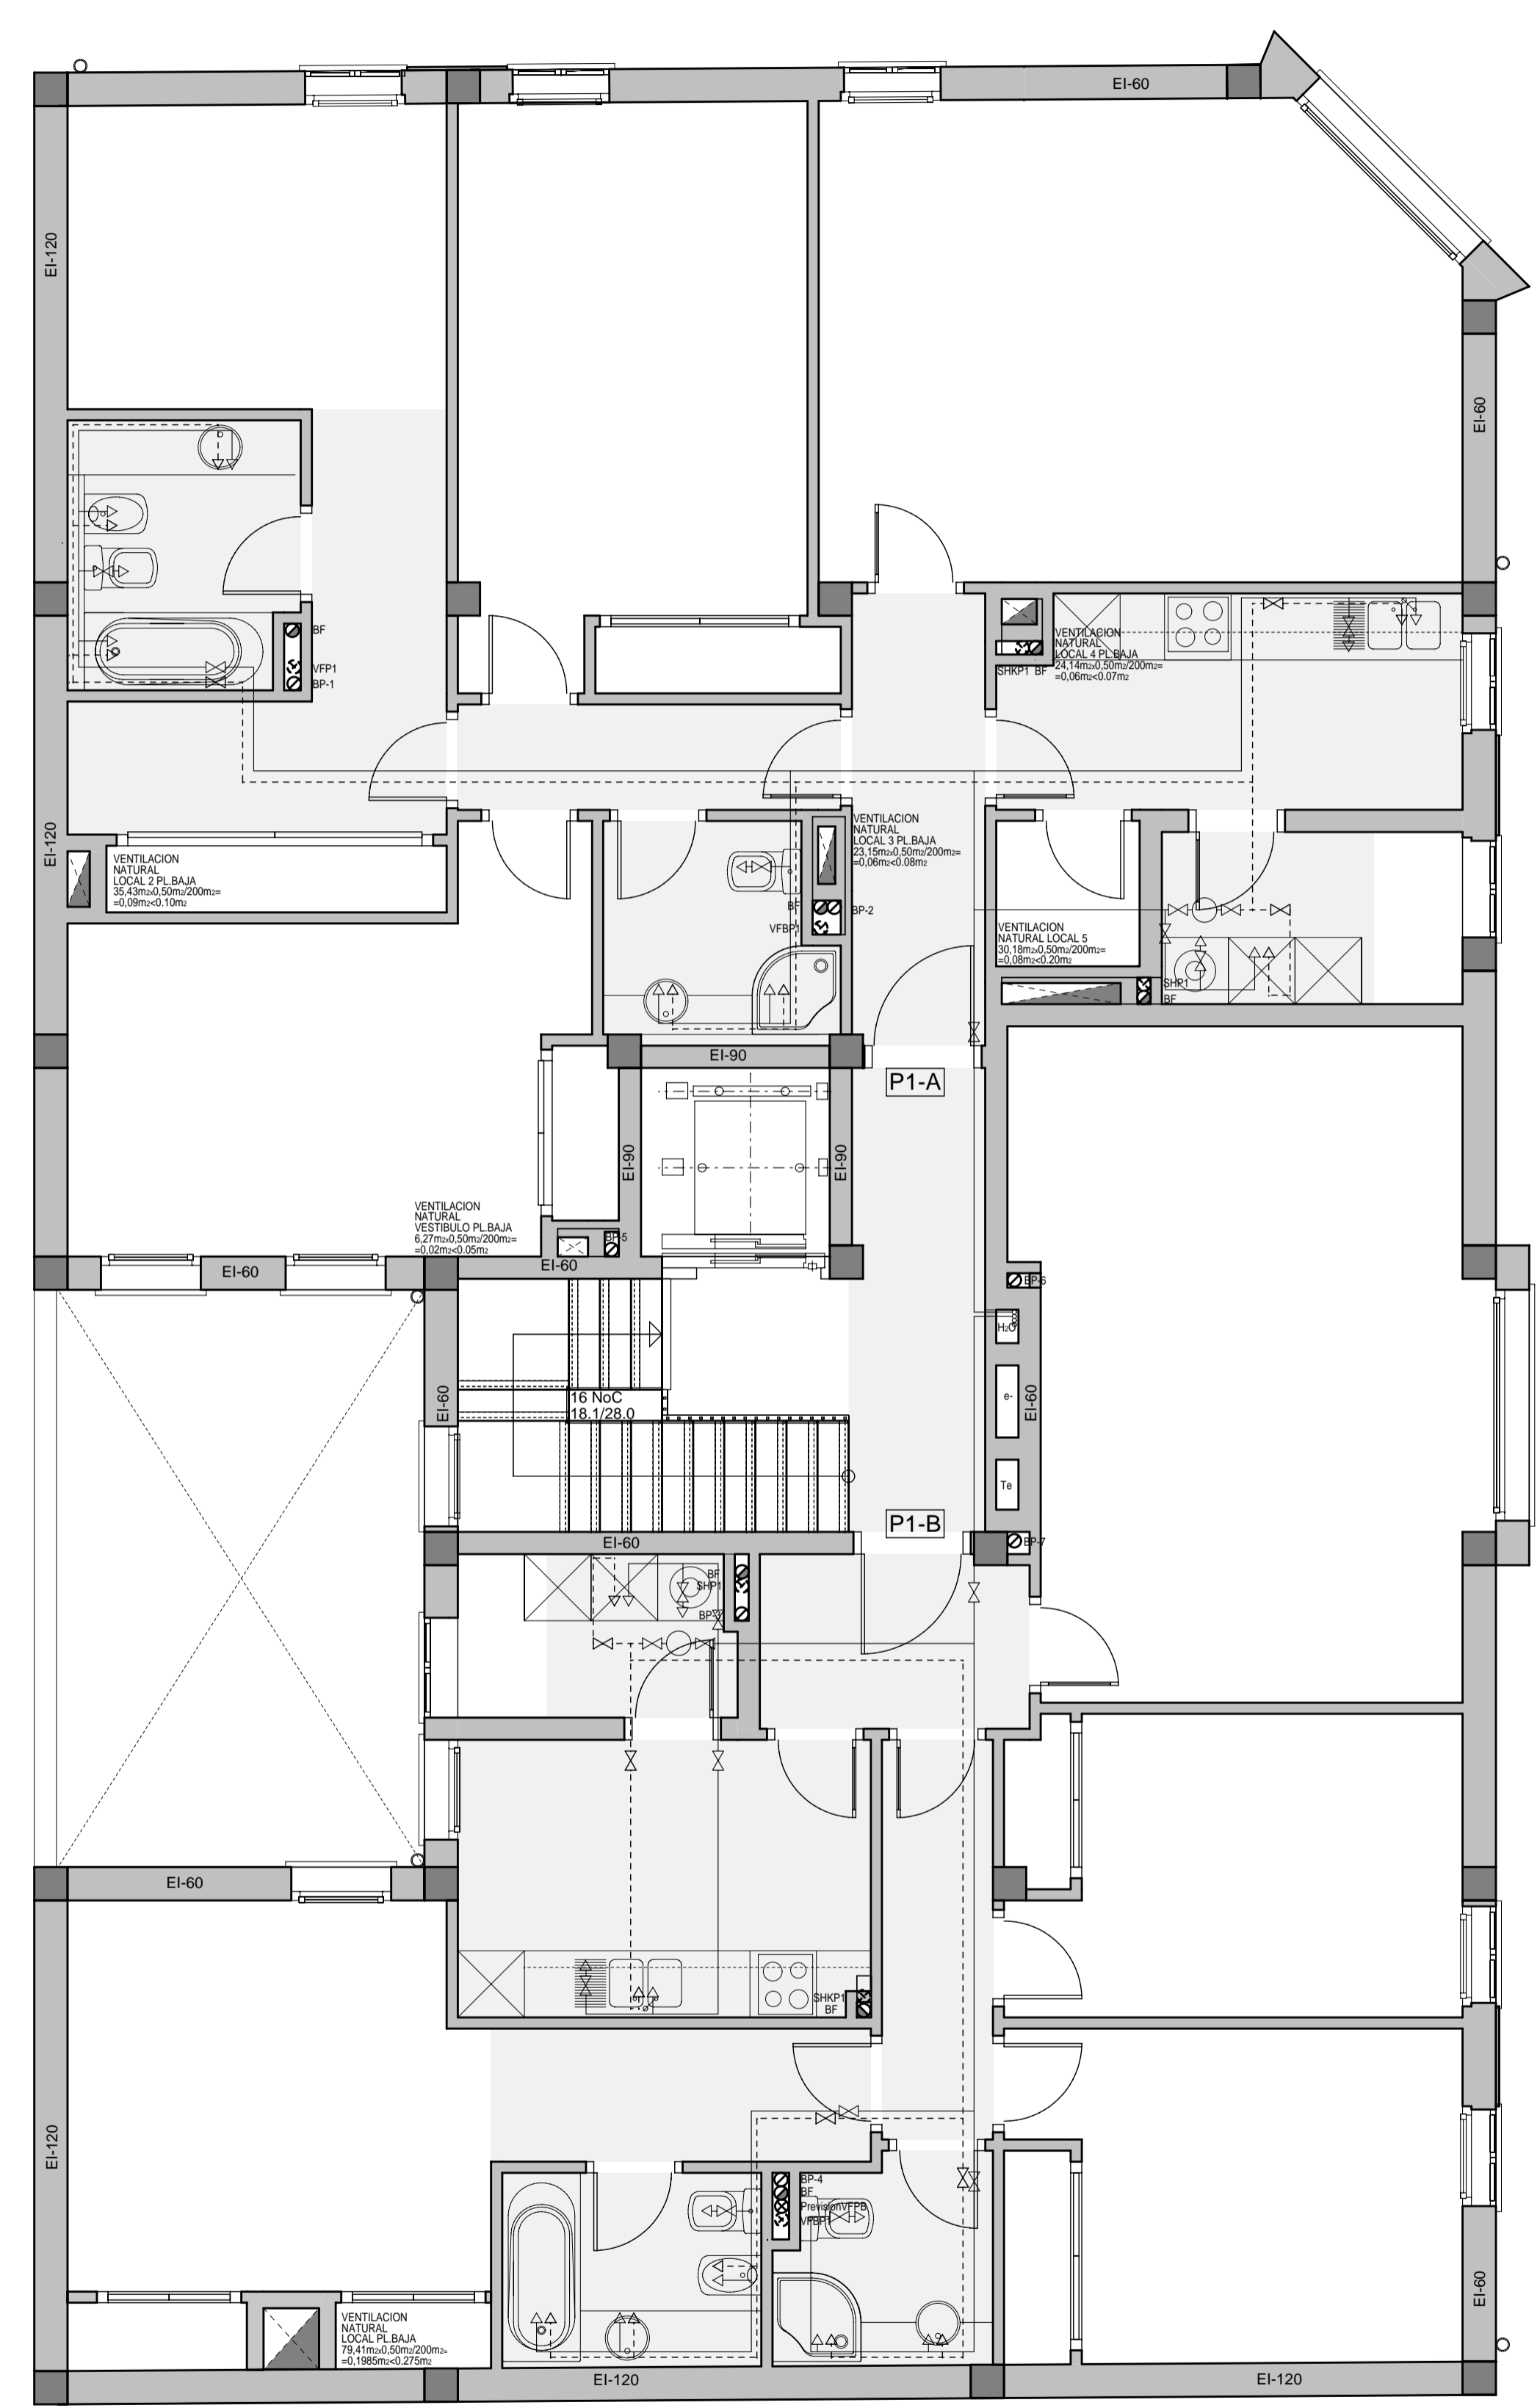

PLANTA PISO 1º

