

PLANTA PISO 2º

CUADRO SUPERFICIES PL. PISO 2º

SUP. CONST. ZONA COMUN PL PISO 2º 19.48 m²

VIVIENDA A
SUP. CONST. CERRADA VIVIENDA P2-A 125.14 m²

ESTANCIA	S.U.	S.I.	S.V.
VESTIBULO	4.88
ESTAR-COMEDOR	24.09	4.05	2.43
COCINA	7.85	1.62	0.81
LAVADERO	4.20	0.81	0.81
DESPESA	1.69
DISTRIBUIDOR	3.28
DORMITORIO-1	18.50	1.62	0.81
DORMITORIO-2	15.30	1.62	0.81
DORMITORIO-3	16.63	1.62	0.81
BAÑO-1	4.93	...	V.F.
BAÑO-2	3.89	...	V.F.
TOTAL S.U.	105.24		

VIVIENDA B
SUP. CONST. CERRADA VIVIENDA P2-B 113.14 m²

ESTANCIA	S.U.	S.I.	S.V.
VESTIBULO	3.77
ESTAR-COMEDOR	24.47	6.48	3.24
COCINA	9.22	1.62	0.81
LAVADERO	4.00	0.81	0.81
DISTRIBUIDOR	3.60
DORMITORIO-1	19.20	1.62	0.81
DORMITORIO-2	12.19	0.81	0.81
DORMITORIO-3	10.95	1.62	0.81
BAÑO-1	4.09	...	V.F.
BAÑO-2	3.47	...	V.F.
TOTAL S.U.	94.96		

TOTAL SUP. CONST. CERRADA PL PISO 2º 257.76 m²


CUADRO SUPERFICIE PL CUBIERTA

SUP. CONST. ZONA COMUN PL CUBIERTA 15.98 m²

SUPERFICIE TERRAZA ZONA COMUN 22.70 m²

SUPERFICIE TERRAZA VIVIENDA P2-A 39.45 m²

SUPERFICIE TERRAZA VIVIENDA P2-B 39.53 m²

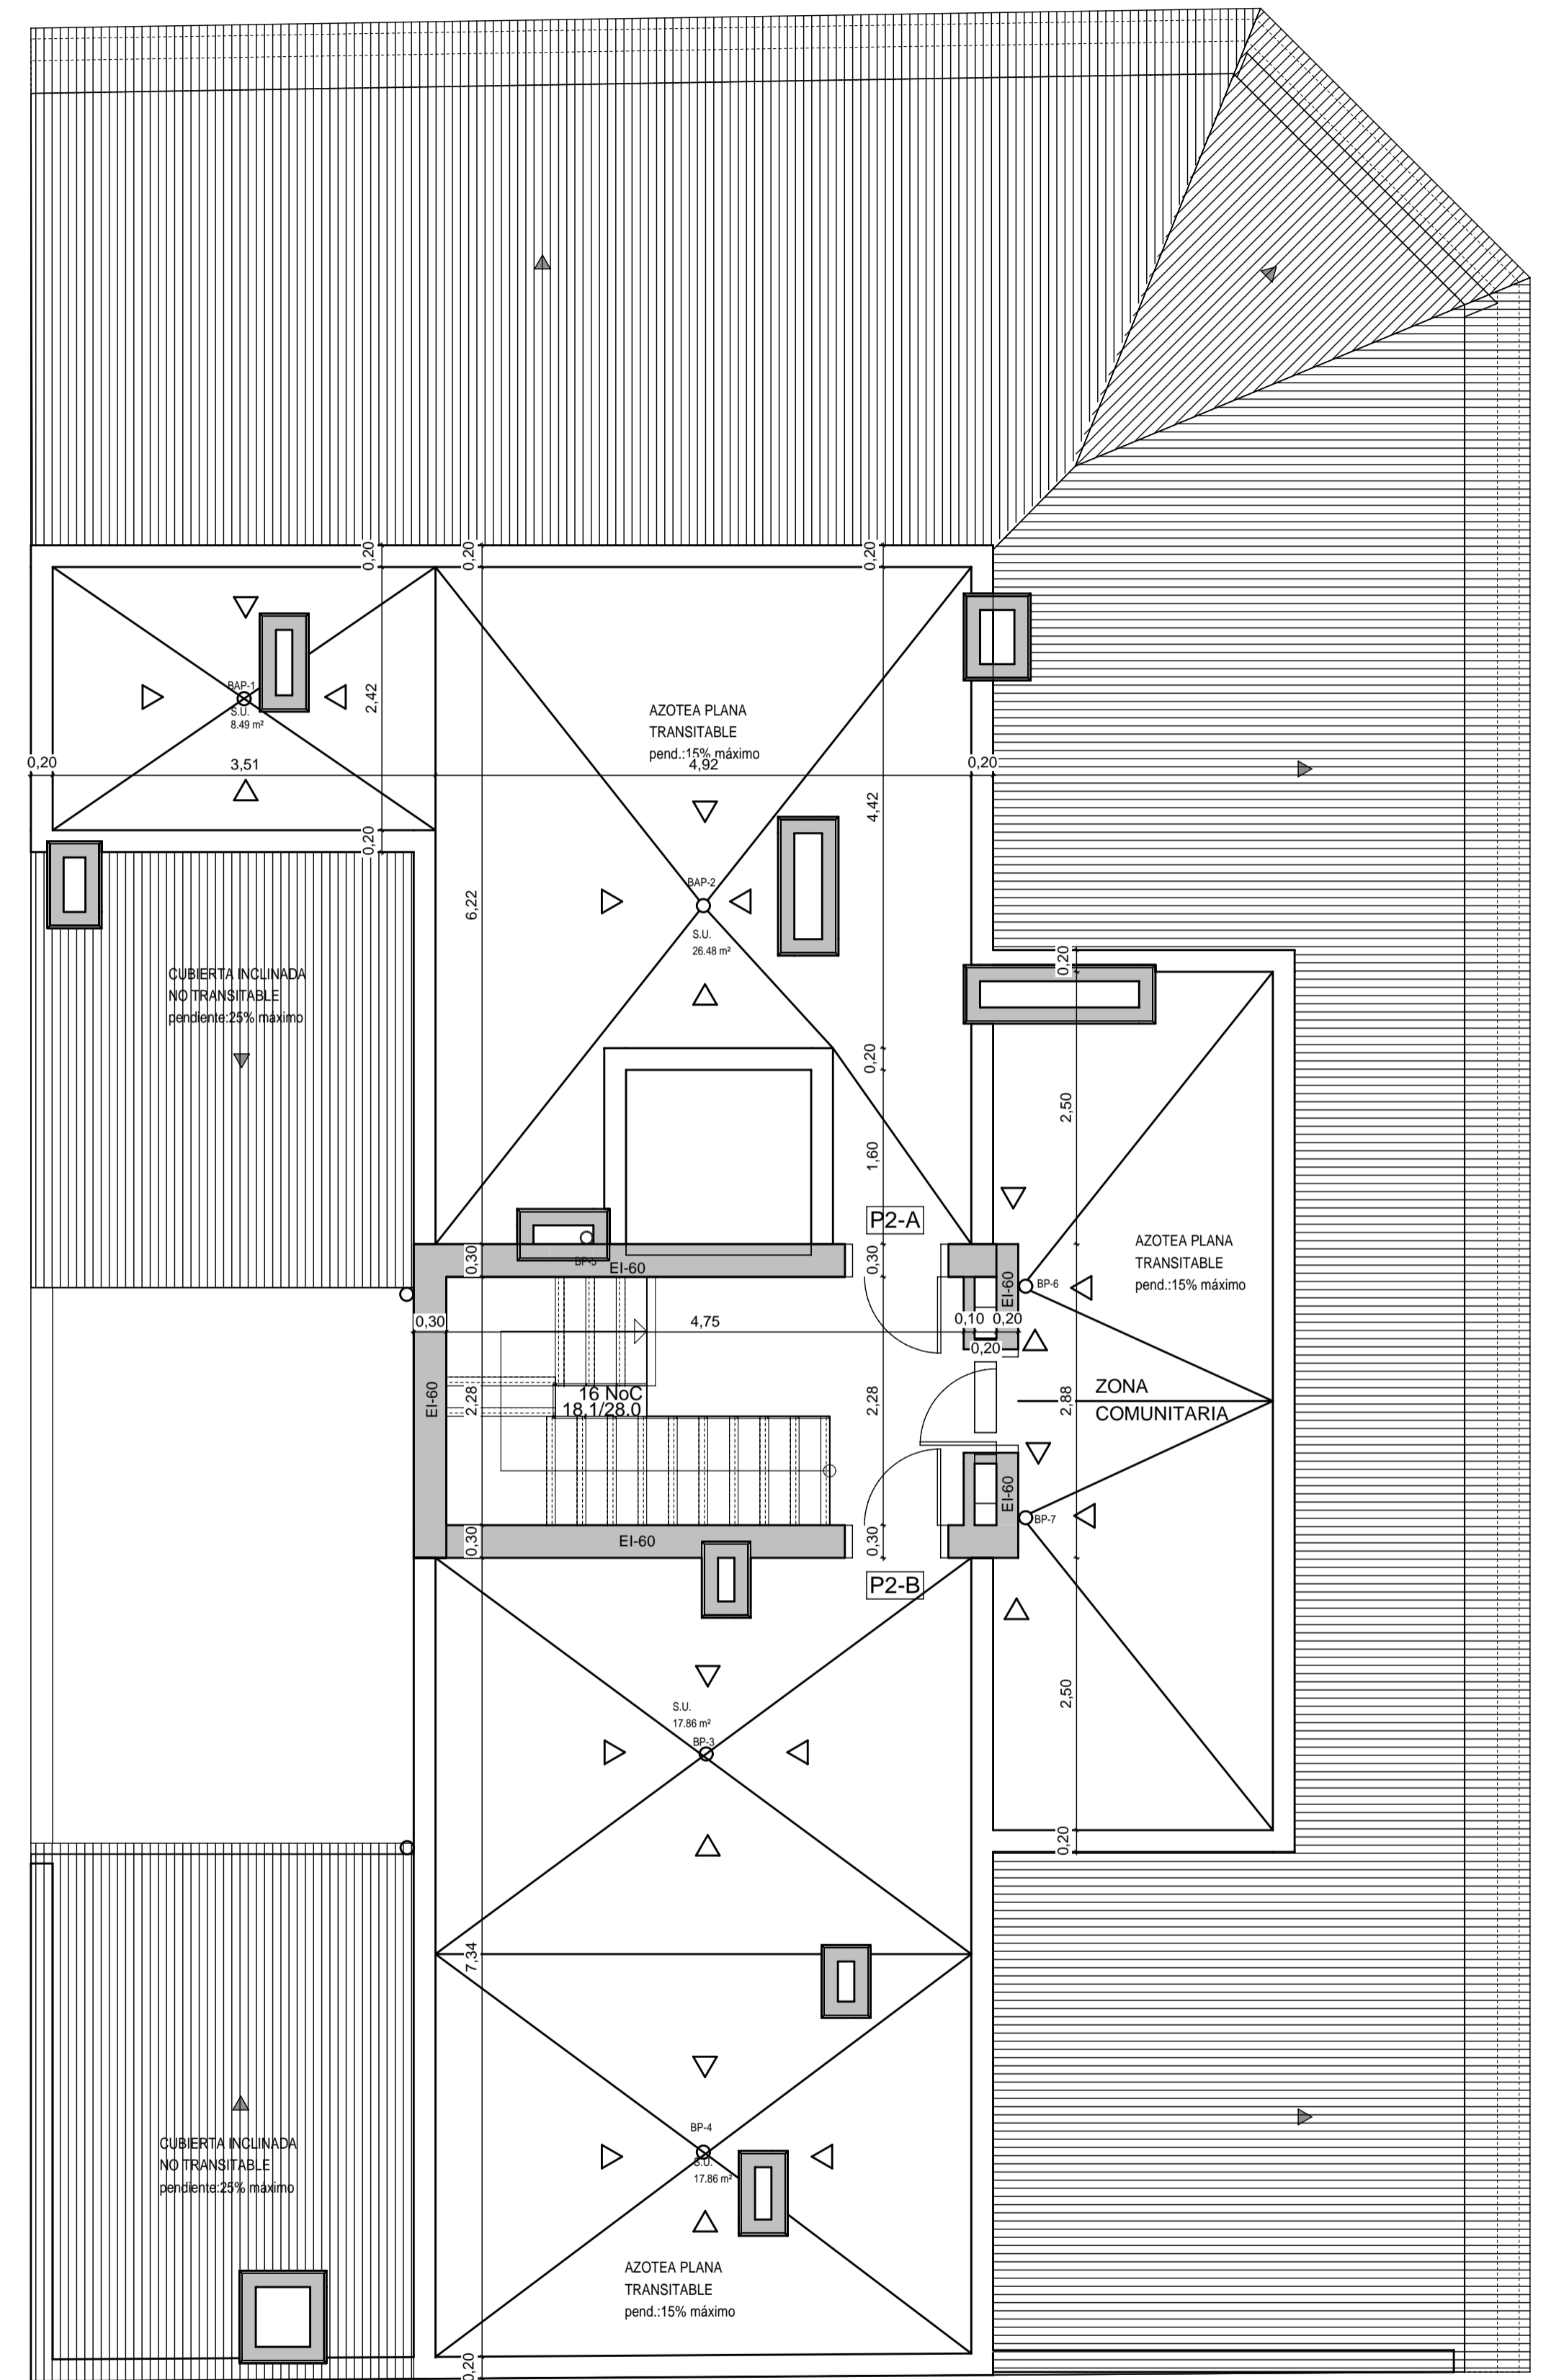

PLANTA CUBIERTA

PROYECTO EJECUCION DE EDIFICIO PLURIFAMILIAR ENTRE MEDIANERAS Y LOCALES DE USO INDETERMINADO

P 03

PLANO: DISTRIBUCION PLANTA PISO 2º Y PLANTA CUBIERTA
SITUACION: c/ ECONOM PERE BONNIN esquina c/ SANT ISIDRE T.M. MANACOR
PROMOTORES: PROMOCIONS PORTAL-LIUS KALIDAD S.L.

OCTUBRE-2007

E:1/50

ARQUITECTE

ESTANIS LUIS SEGURA PONS

C/CORB MARI nº3 bajos 07015 (PALMA DE MALLORCA) TEL: 971 707552 FAX: 971 707554